


Зори 07

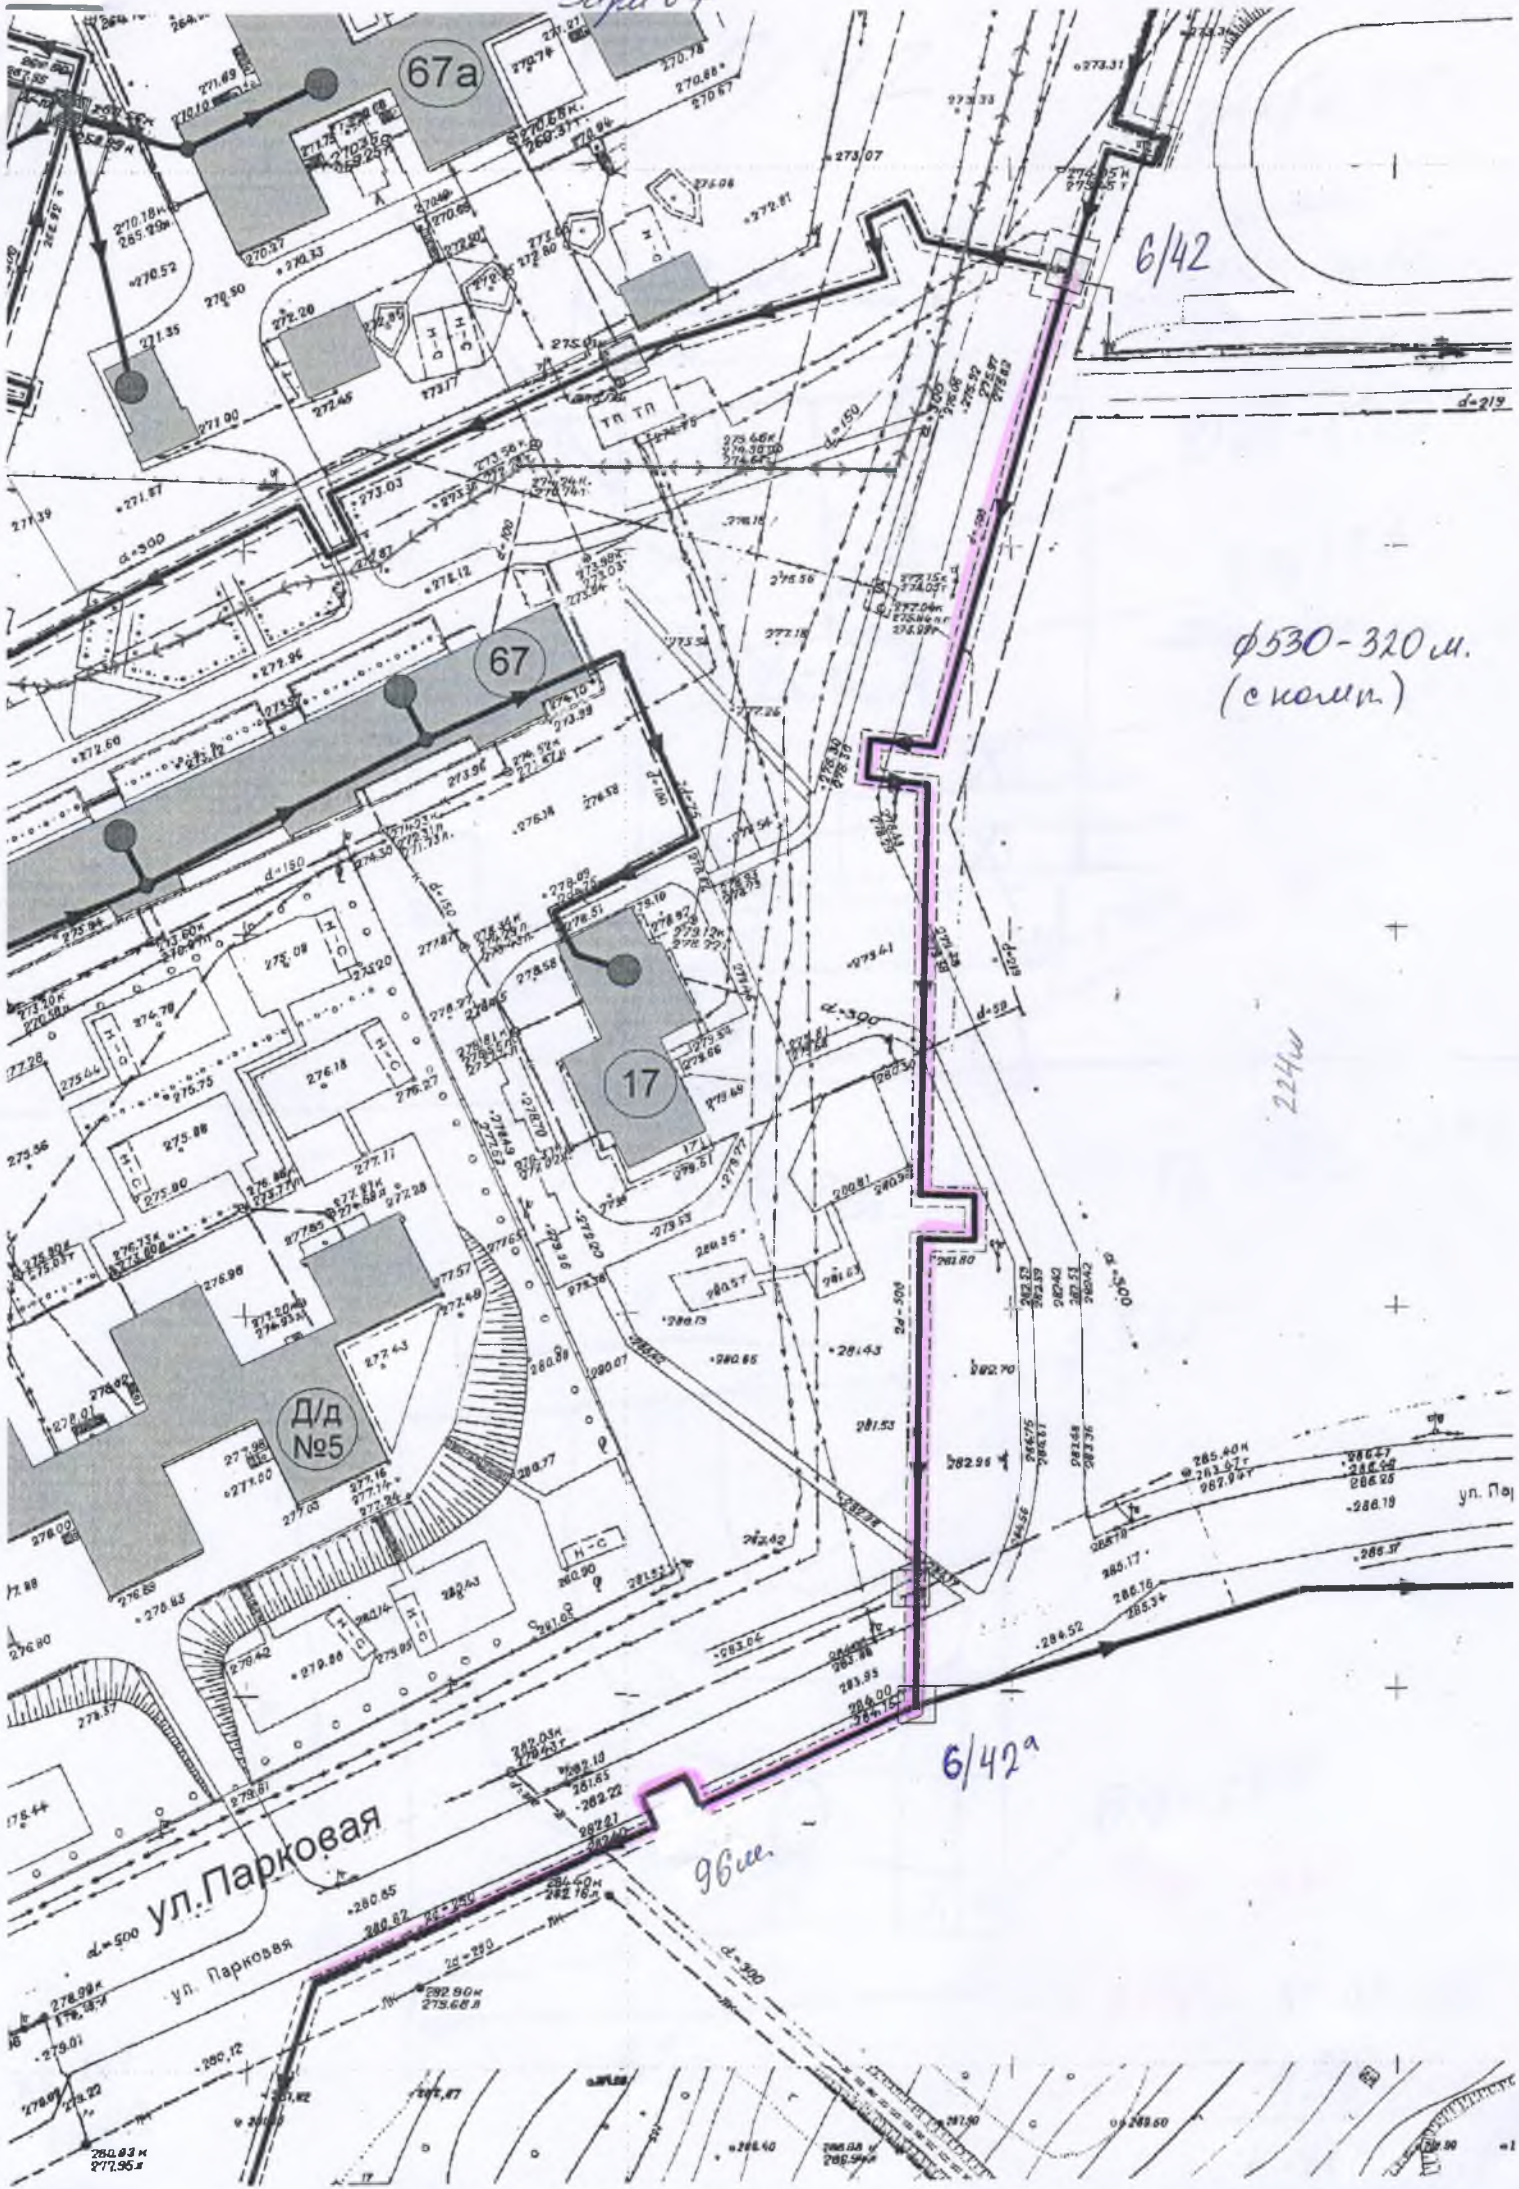

φ530-320 м.
(с кочк.)

224 м

ул. По